


C.E.R.N. - Local à 2 niveaux
Hall n° 2885

Perspective

Peinture anti-rouille
+ résine époxy bleue
(RAL 5005)

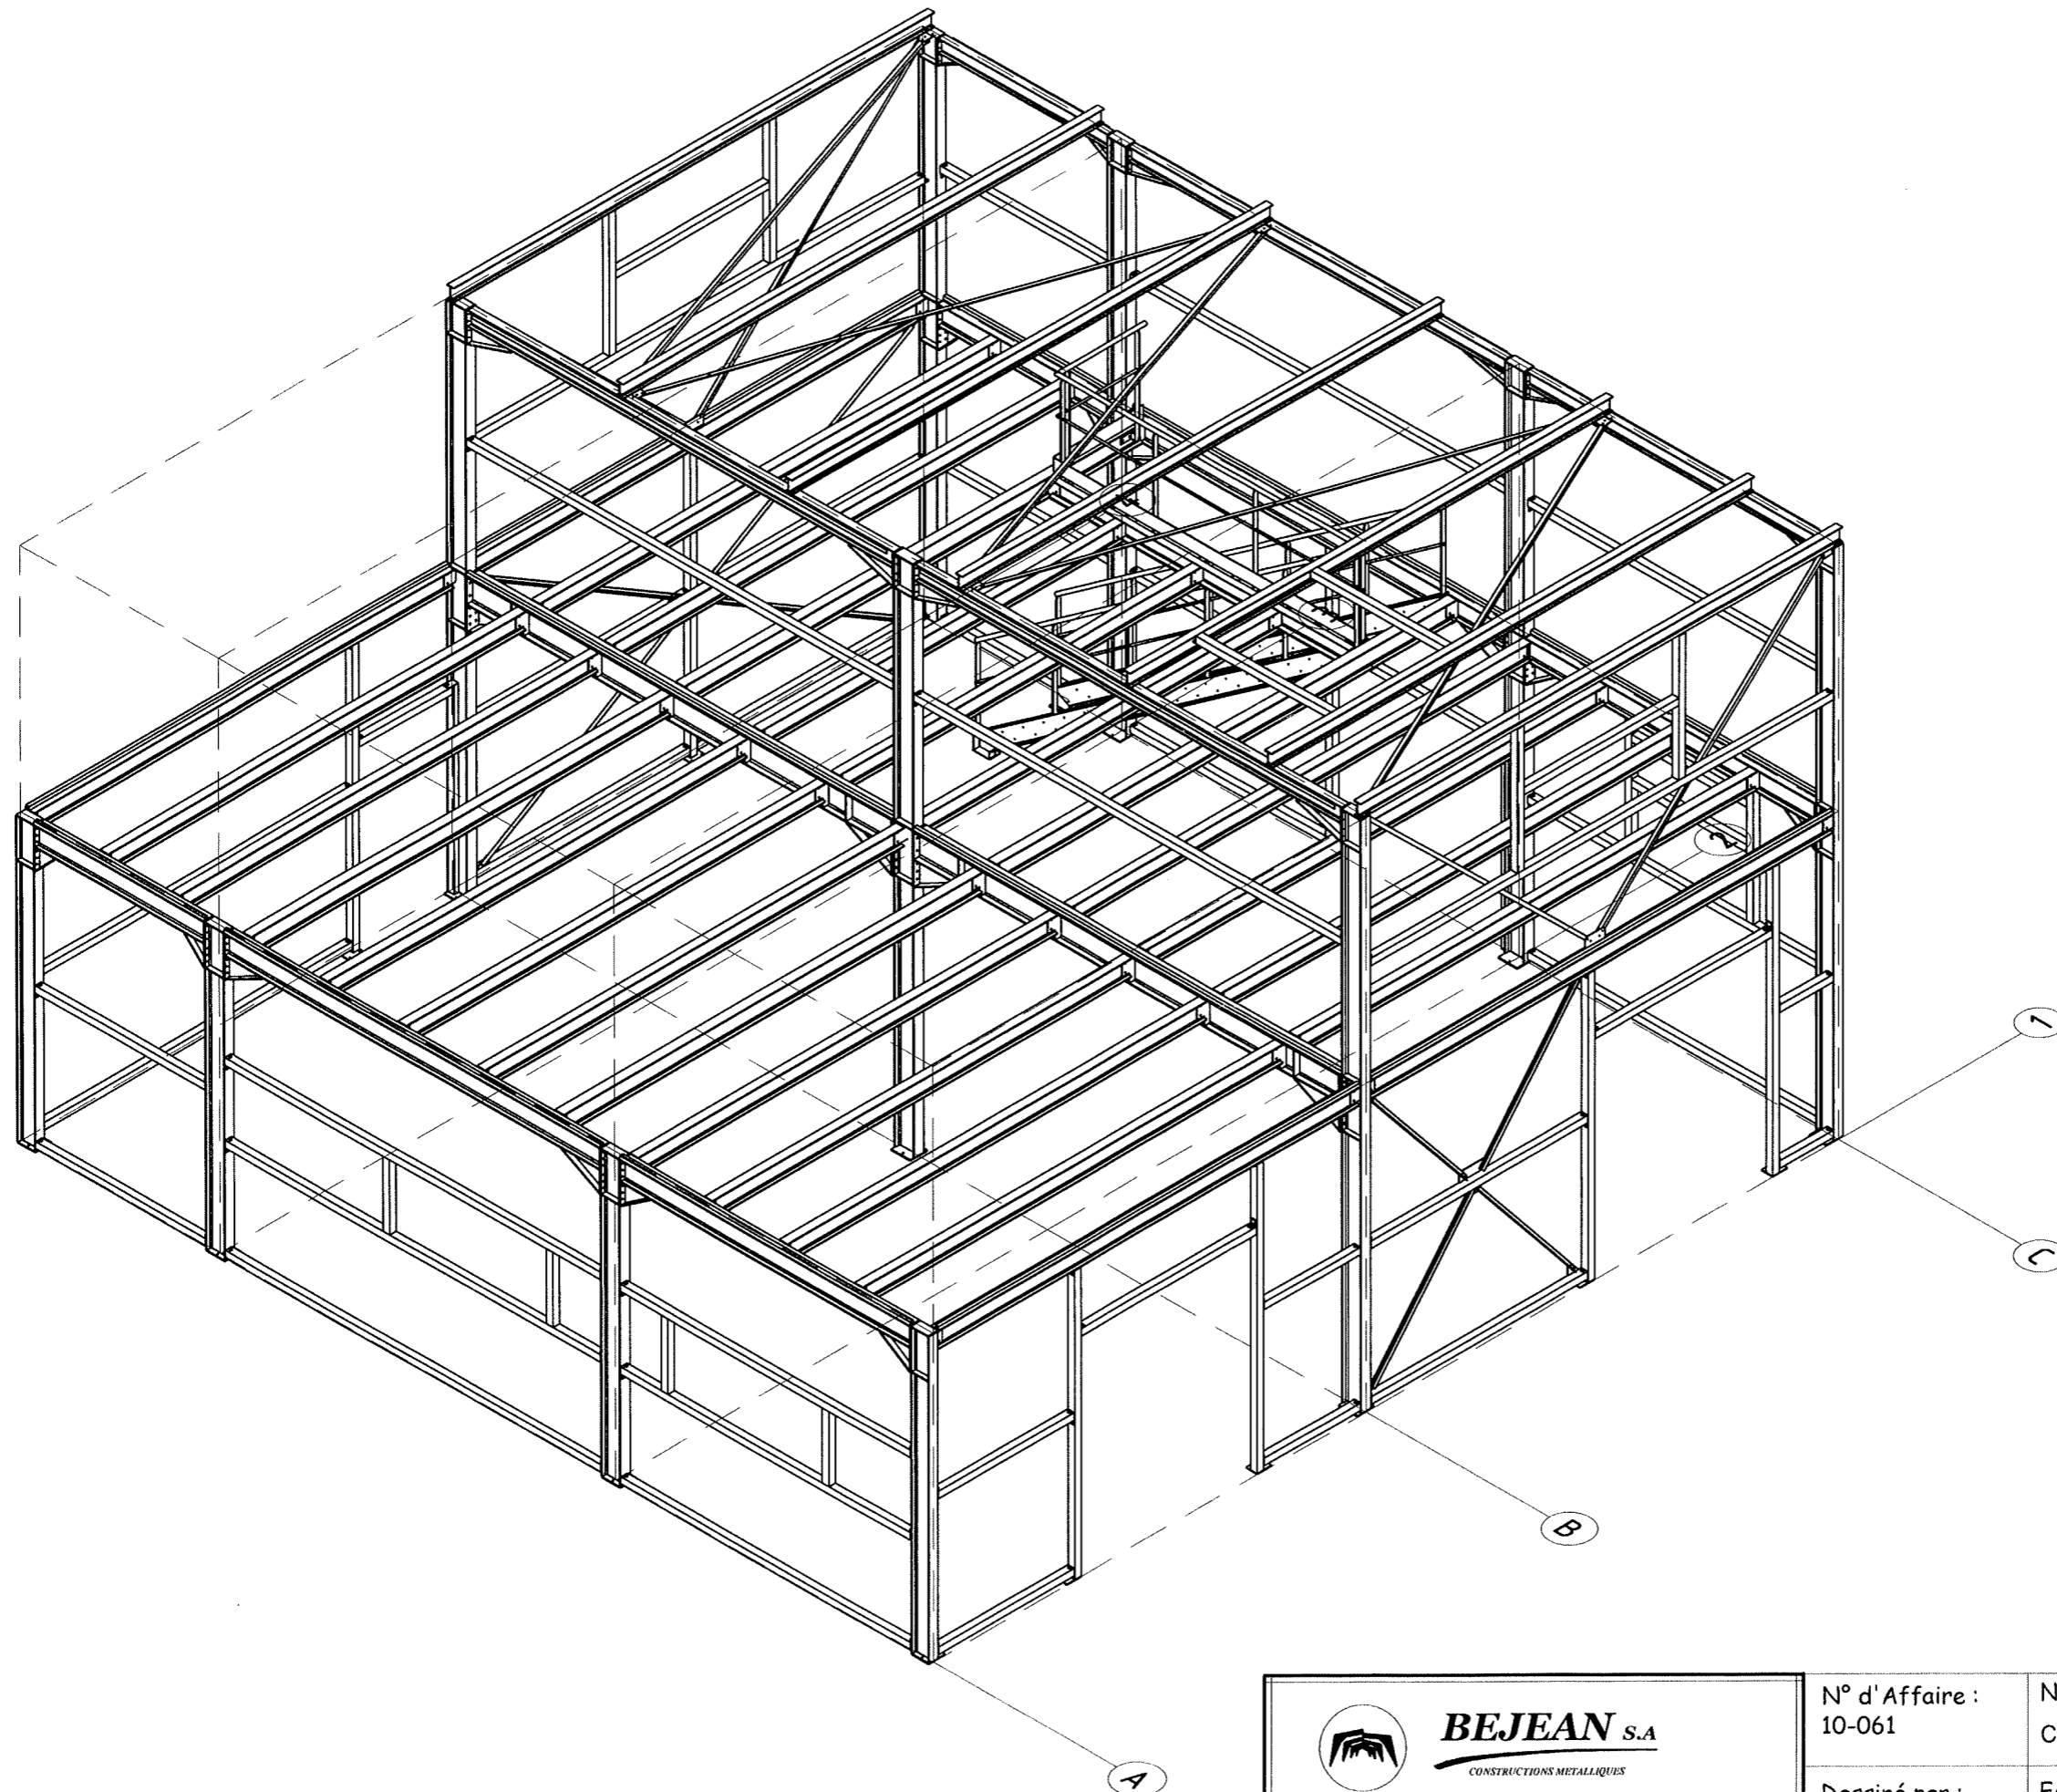

* Ce plan reste la propriété exclusive de l'entreprise BEJEAN-SA. Il ne peut être reproduit en entier ou en partie ou servir de base à d'études sans accord express de BEJEAN-SA.

 **BEJEAN S.A.**
CONSTRUCTIONS METALLIQUES
Route de Bletterans 39570 COURLANS
Tél : 03.84.47.10.90 Fax : 03.84.24.20.76
Email : bejean@bejean-sa.fr

N° d'Affaire : 10-061	Nom du Projet : CERN	Date : 15/02/2011	Plan N° : PERSPECTIVE
Dessiné par : Benoit	Echelle : 1:60		